



**ÚPRAVY PROSTORU na parc. č. st. 56/1
a parc. č. 1491/1 v obci Písková Lhota**


3/2024

STUDIE





NÁZEV AKCE: ÚPRAVY PROSTORU na parc. č. st. 56/1 a parc. č. 1491/1 Písková Lhota, k.ú. Písková Lhota		 atelier 322 s.r.o. Pražská 108 Kostelec nad Černými lesy korespondenční adresa: Ve Smřčinách 322, 281 66 Jevany www.atelier322.cz	
INVESTOR: obec Písková Lhota			
ZODPOVĚDNÝ PROJEKTANT: Ing. arch. Tomáš Kužel		DATUM: 3/2024	
VYPRACOVAL: Ing. arch. Dana Matoušová Ing. arch. Michaela Kuželová		STUPEŇ PROJEKTOVÉ DOKUMENTACE: studie	
OBSAH: ORTOFOTOMAPA		MĚŘÍTKO: 1:500	Č. VÝKRESU: 1

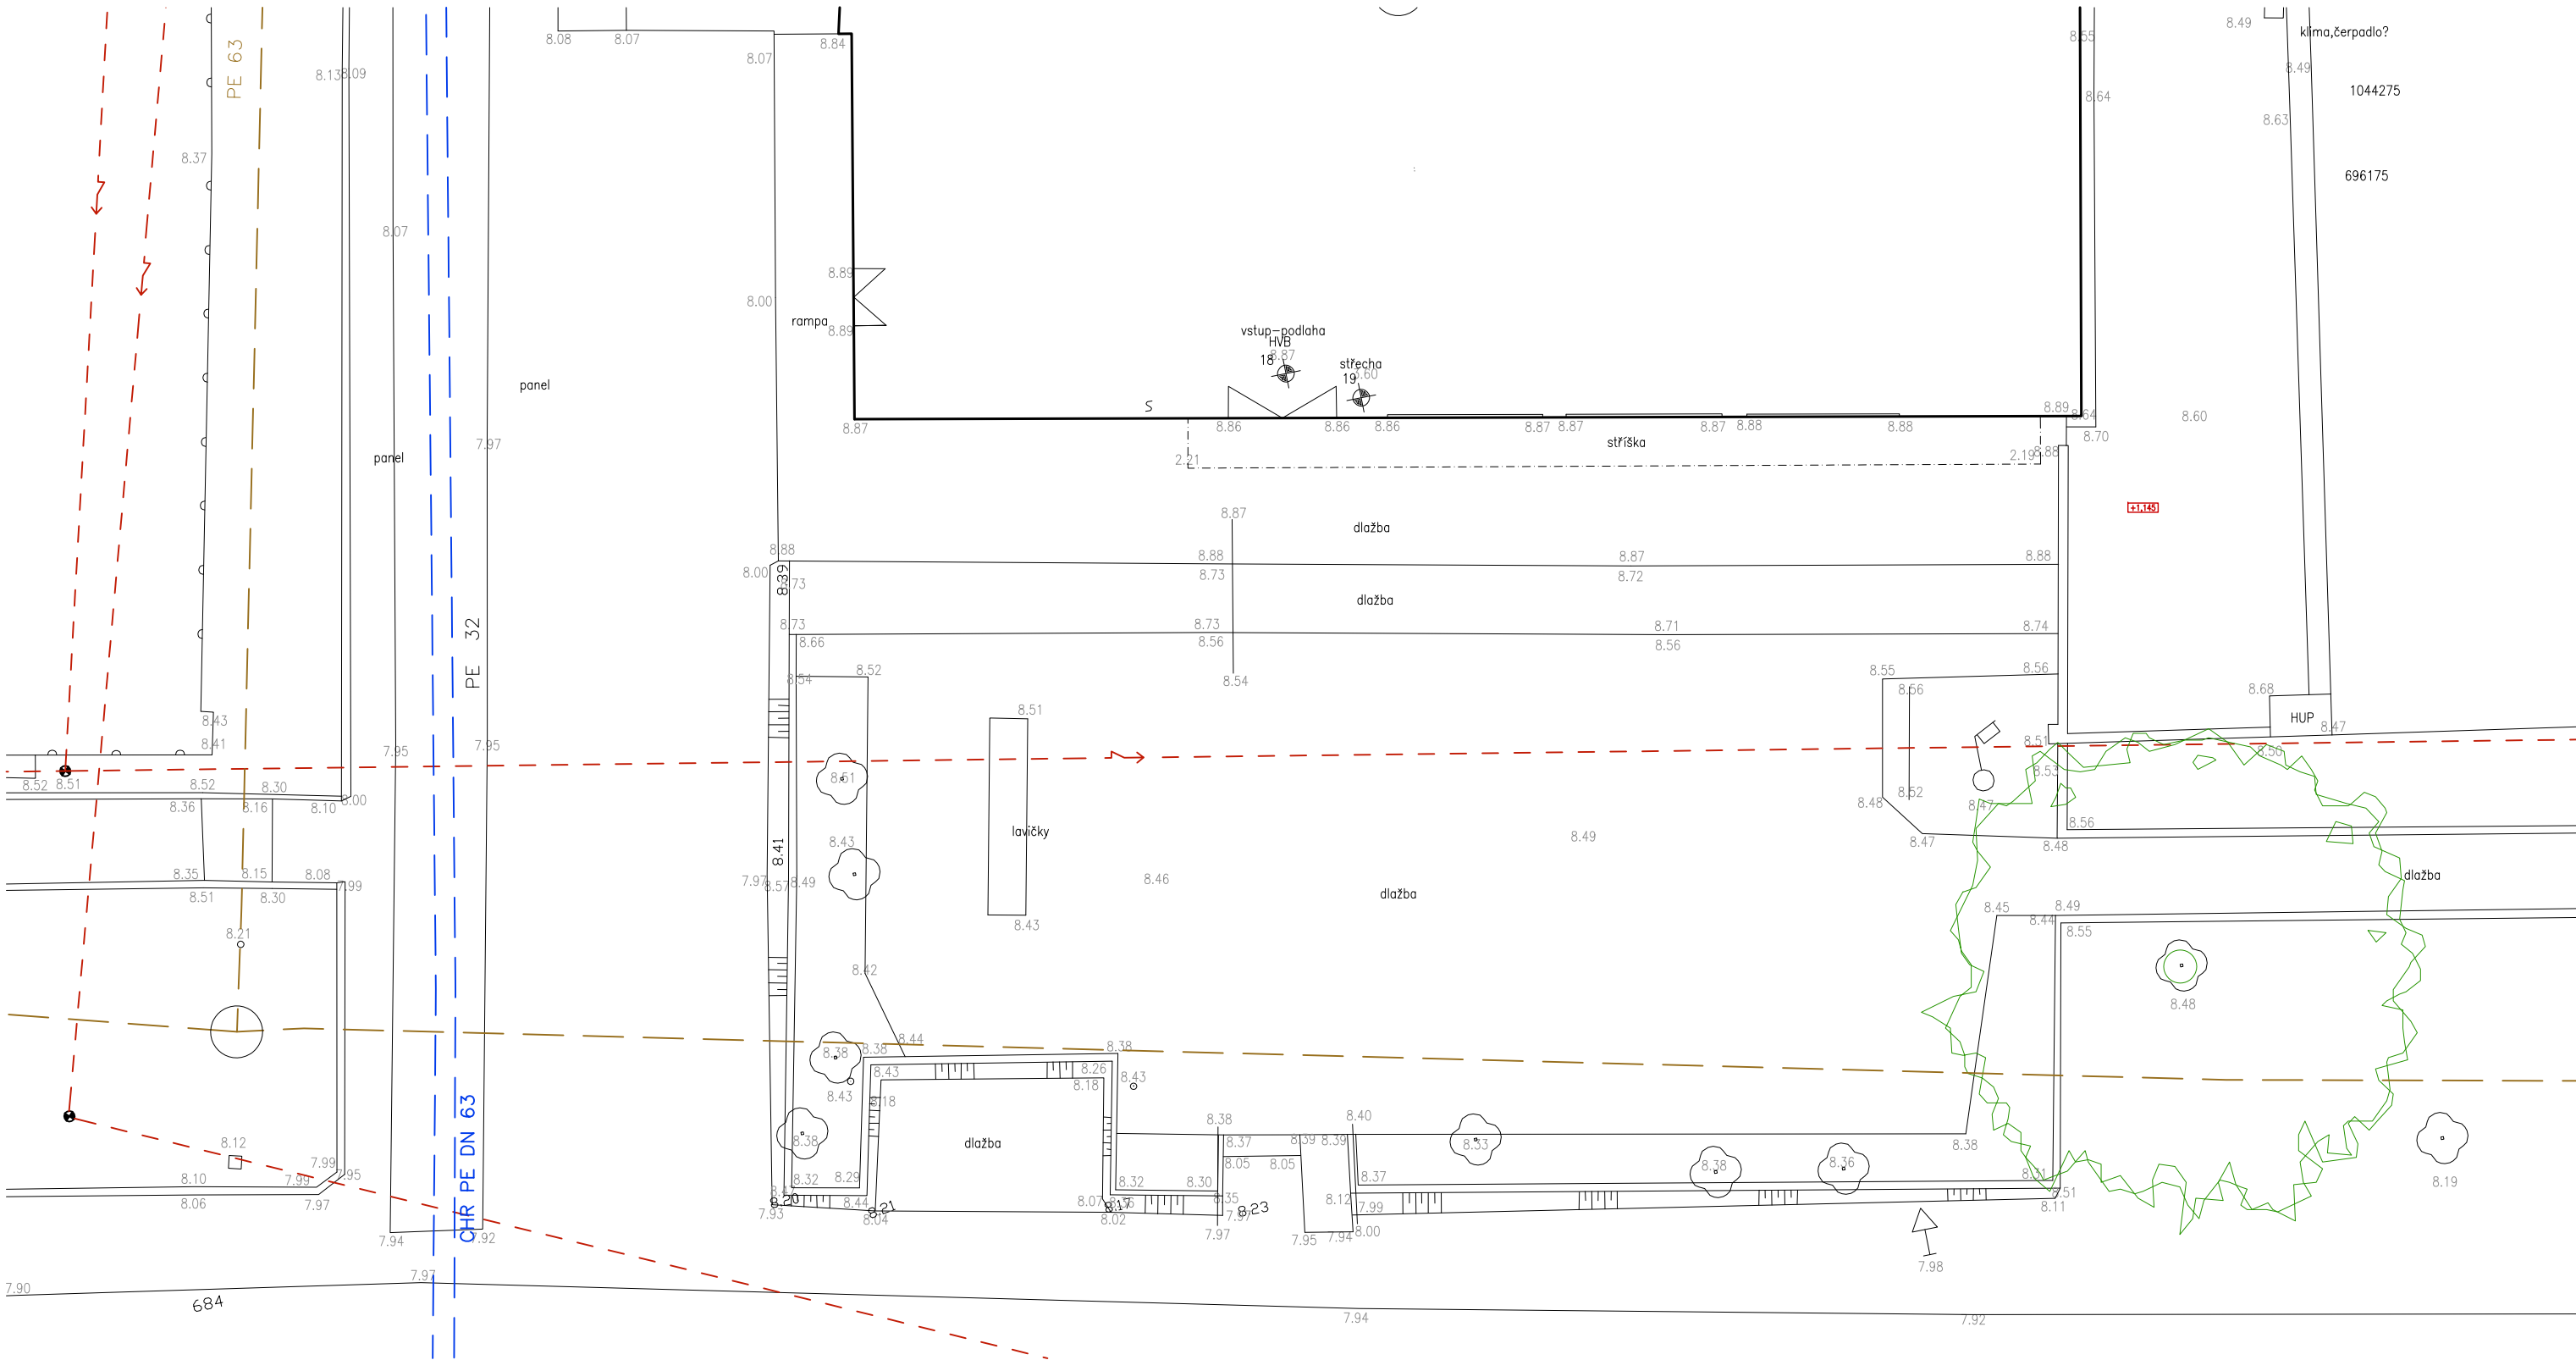


LEGENDA INŽENÝRSKÝCH SÍTÍ:

- NADZEMNÍ VEDENÍ NN
- KANALIZACE TLAKOVÁ – HLAVNÍ ŘAD
- VODOVOD – HLAVNÍ ŘAD

NÁZEV AKCE: ÚPRAVY PROSTORU na parc. č. st. 56/1 a parc. č. 1491/1 Písková Lhota, k.ú. Písková Lhota	atelier 322 s.r.o. Pražská 108 Kostelec nad Černými lesy kontaktní adresa: Ve Smrčínách 322, 281 66 Jevany www.atelier322.cz
INVESTOR: obec Písková Lhota	
ZODPOVĚDNÝ PROJEKTANT: Ing. arch. Tomáš Kužel	DATUM: 3/2024
VYPRACOVAL: Ing. arch. Dana Matoušová Ing. arch. Michaela Kuželová	STUPEŇ PROJEKTOVÉ DOKUMENTACE: studie
OBSAH: SITUACE - STAV	MĚŘÍTKO: 1:100 Č. VÝKRESU: 2



NÁZEV AKCE: ÚPRAVY PROSTORU na parc. č. st. 56/1 a parc. č. 1491/1 Písková Lhota, k.ú. Písková Lhota		 atelier 322 atelier 322 s.r.o. Pražská 108 Kostelec nad Černými lesy korespondenční adresa: Ve Smřčinách 322, 281 66 Jevany www.atelier322.cz	
INVESTOR: obec Písková Lhota			
ZODPOVĚDNÝ PROJEKTANT: Ing. arch. Tomáš Kužel		DATUM: 3/2024	
VYPRACOVAL: Ing. arch. Dana Matoušová Ing. arch. Michaela Kuželová		STUPEŇ PROJEKTOVÉ DOKUMENTACE: studie	
OBSAH: FOTODOKUMENTACE SOUČASNÉHO STAVU		MĚŘÍTKO:	Č. VÝKRESU: 3

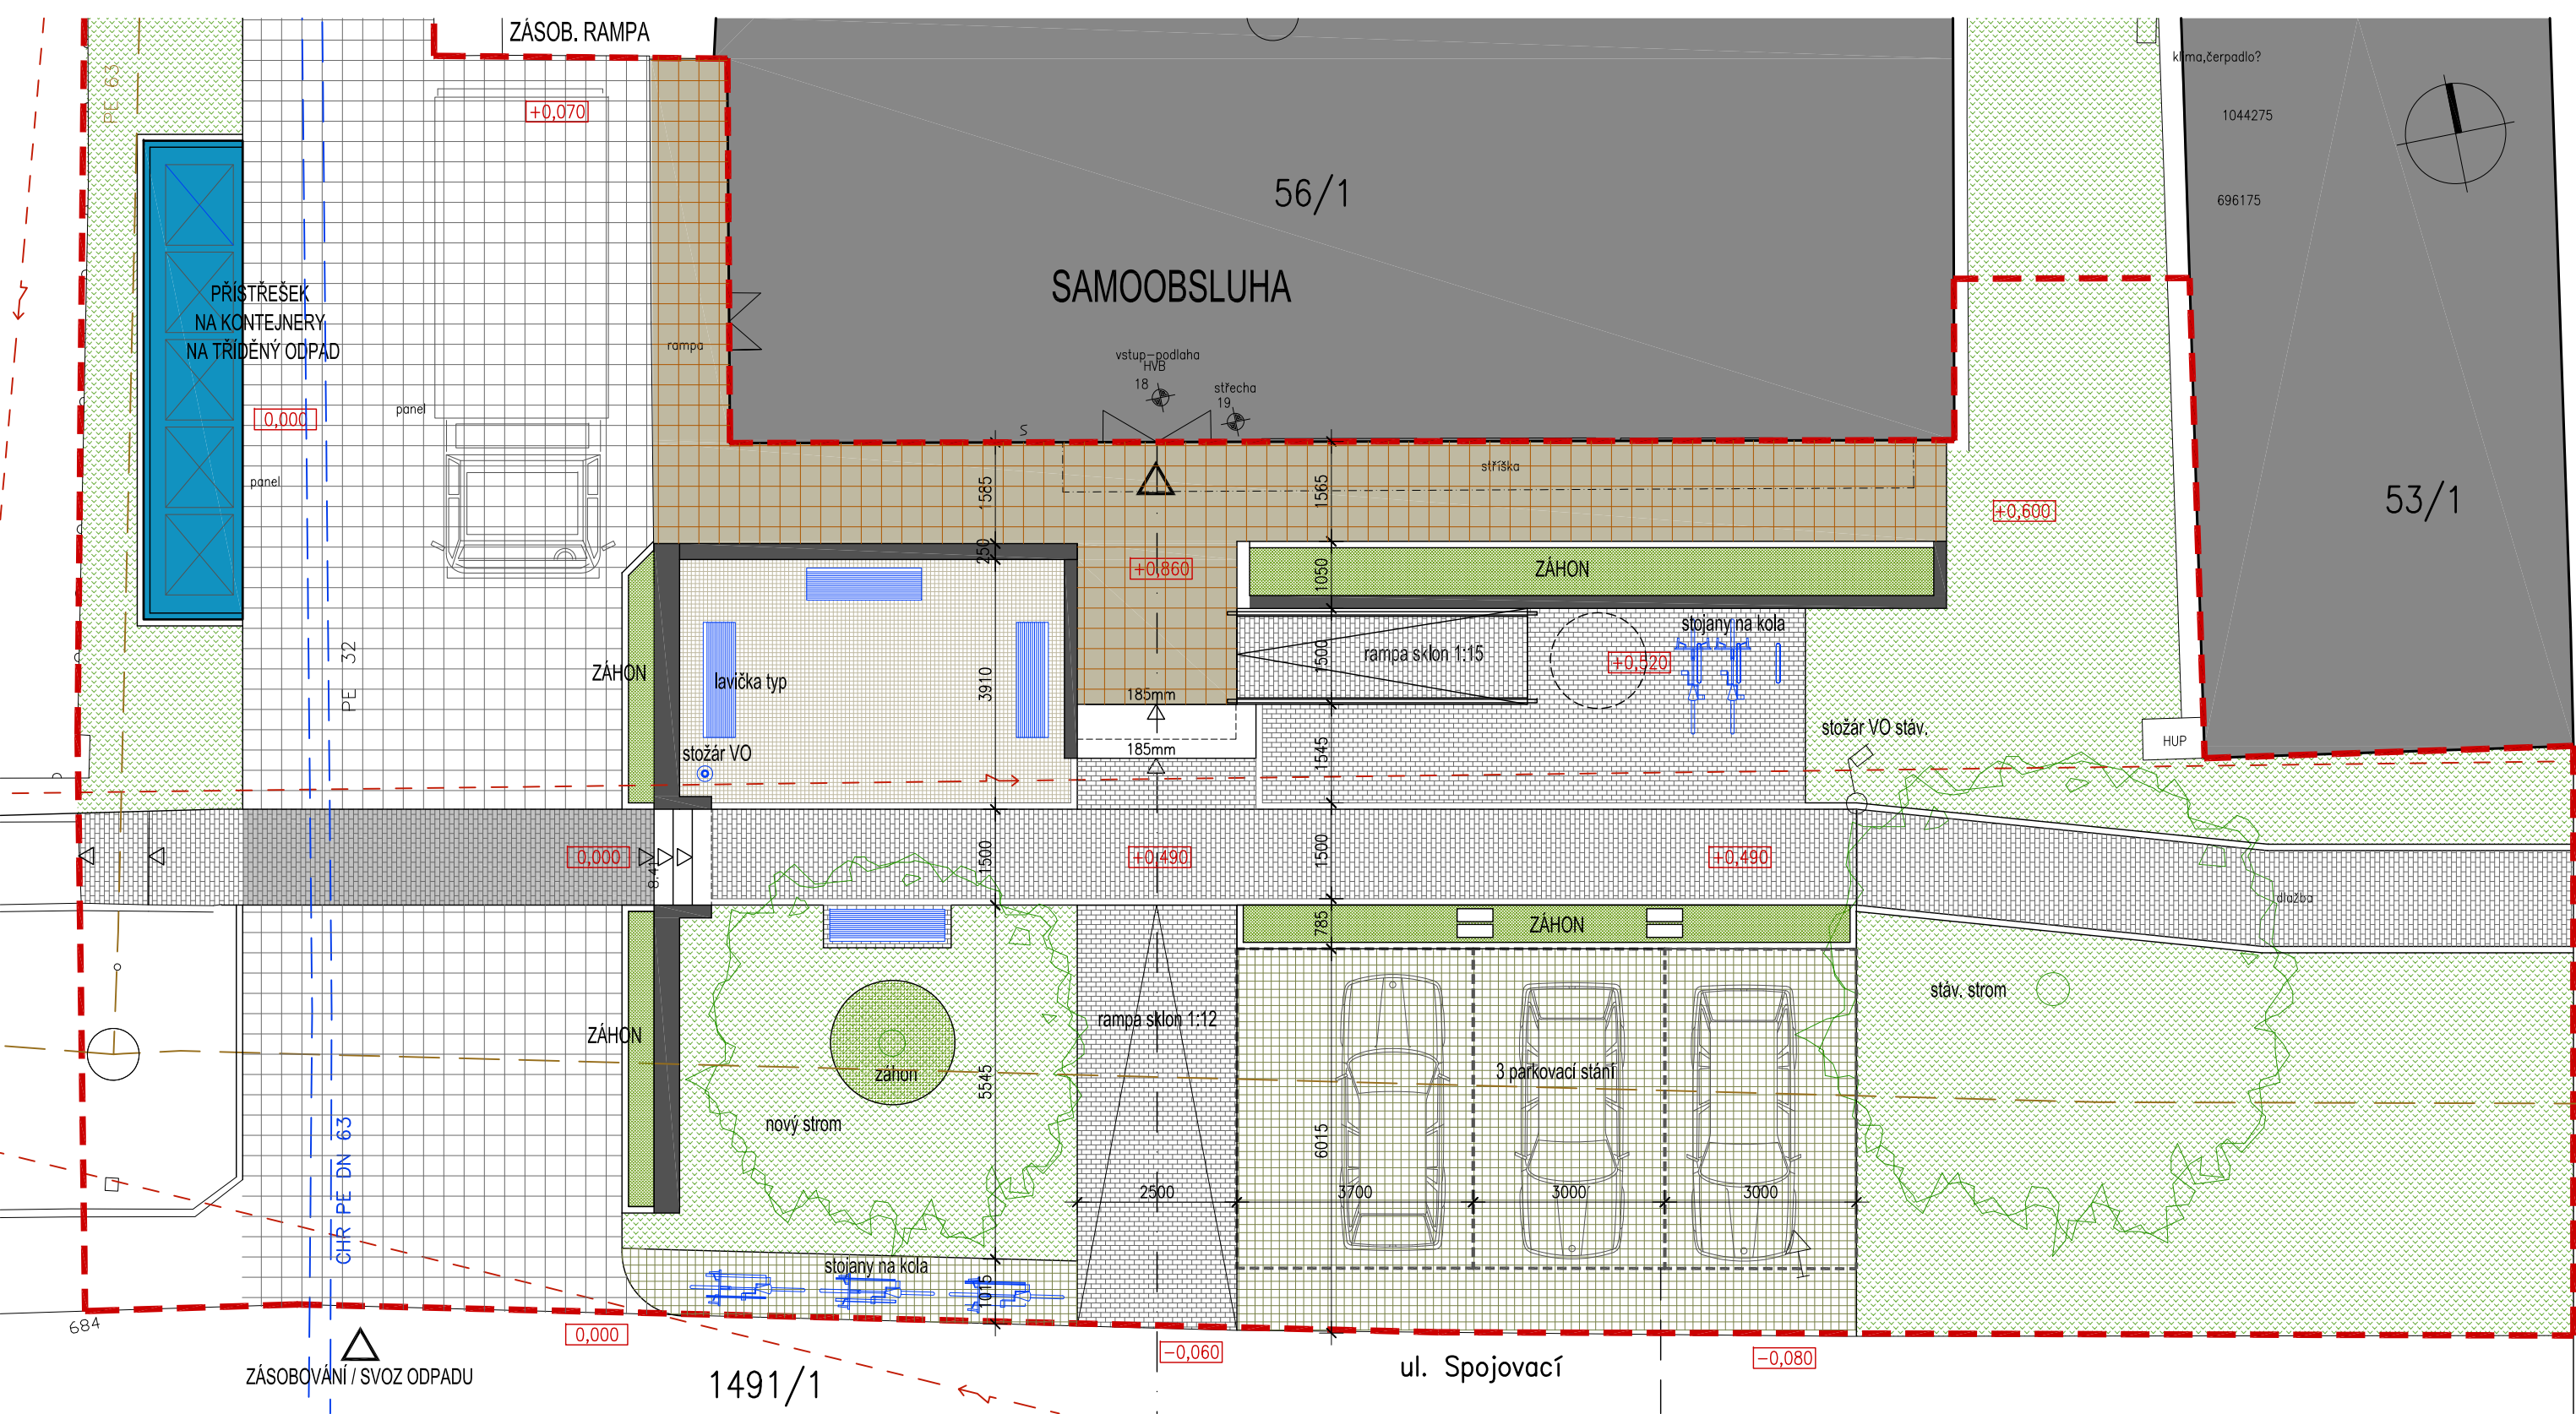

LEGENDA MATERIÁLŮ

- STÁVAJÍCÍ OBJEKTY
- NOVÉ OBJEKTY
- HRANICE ŘEŠENÉHO ÚZEMÍ

LEGENDA INŽENÝRSKÝCH SÍTÍ:


- NADZEMNÍ VEDENÍ NN
- KANALIZACE TLAKOVÁ – HLAVNÍ ŘAD
- VODOVOD – HLAVNÍ ŘAD

- ZÁMKOVÁ DLAŽBA
- ZATRAVŇOVACÍ DLAŽBA
- STÁVAJÍCÍ DLAŽBA
- ZÁMKOVÁ DLAŽBA POJIŽDĚNÁ NAD 3,5t
- MLAT
- TRÁVNÍK
- OKRASNÝ ZÁHON
- NOVÉ OPĚRNÉ STĚNY

POZNÁMKA

- NÁVRH ZHOTOVEN NA PODKLADU GEODETICKÉHO ZAMĚŘENÍ Z 11/2023
- ODVODNĚNÍ ZPEVNĚNÝCH PLOCH A JEJICH SPÁDOVÁNÍ BUDE ŘEŠENO V DALŠÍM STUPNI
- PROSTOR BUDE DOPLNĚN TYPOVÝM MOBILIÁŘEM – LAVIČKY, ODPADKOVÉ KOŠE, STOJANY NA KOLA, INFORMAČNÍ TABULE A DALŠÍ – BUDE UPŘESNĚNO V DALŠÍM STUPNI
- NUTNO UPŘESNIT VELIKOST PŘÍSTŘEŠKU NA KONTEJNERY
- V DALŠÍM STUPNI BUDOU DOPLNĚNY PRVKY PRO NEVIDOMÉ A SLABOZRÁKÉ
- ROZSAH ZÁHONŮ LZE REDUKOVAT
- NUTNO OVĚŘIT EXISTENCI DALŠÍCH INŽENÝRSKÝCH SÍTÍ

NÁZEV AKCE: ÚPRAVY PROSTORU na parc. č. st. 56/1 a parc. č. 1491/1 Písková Lhota, k.ú. Písková Lhota	 atelier 322 s.r.o. Pražská 108 Kostelec nad Černými lesy kontaktní adresa: Ve Smrčinách 322, 281 66 Jevany www.atelier322.cz
INVESTOR: obec Písková Lhota	
ZODPOVĚDNÝ PROJEKTANT: Ing. arch. Tomáš Kužel	DATUM: 3/2024
VYPRACOVAL: Ing. arch. Dana Matoušová Ing. arch. Michaela Kuželová	STUPEŇ PROJEKTOVÉ DOKUMENTACE: studie
OBSAH: SITUACE - NÁVRH	MĚŘITKO: 1:100 Č. VÝKRESU: 4

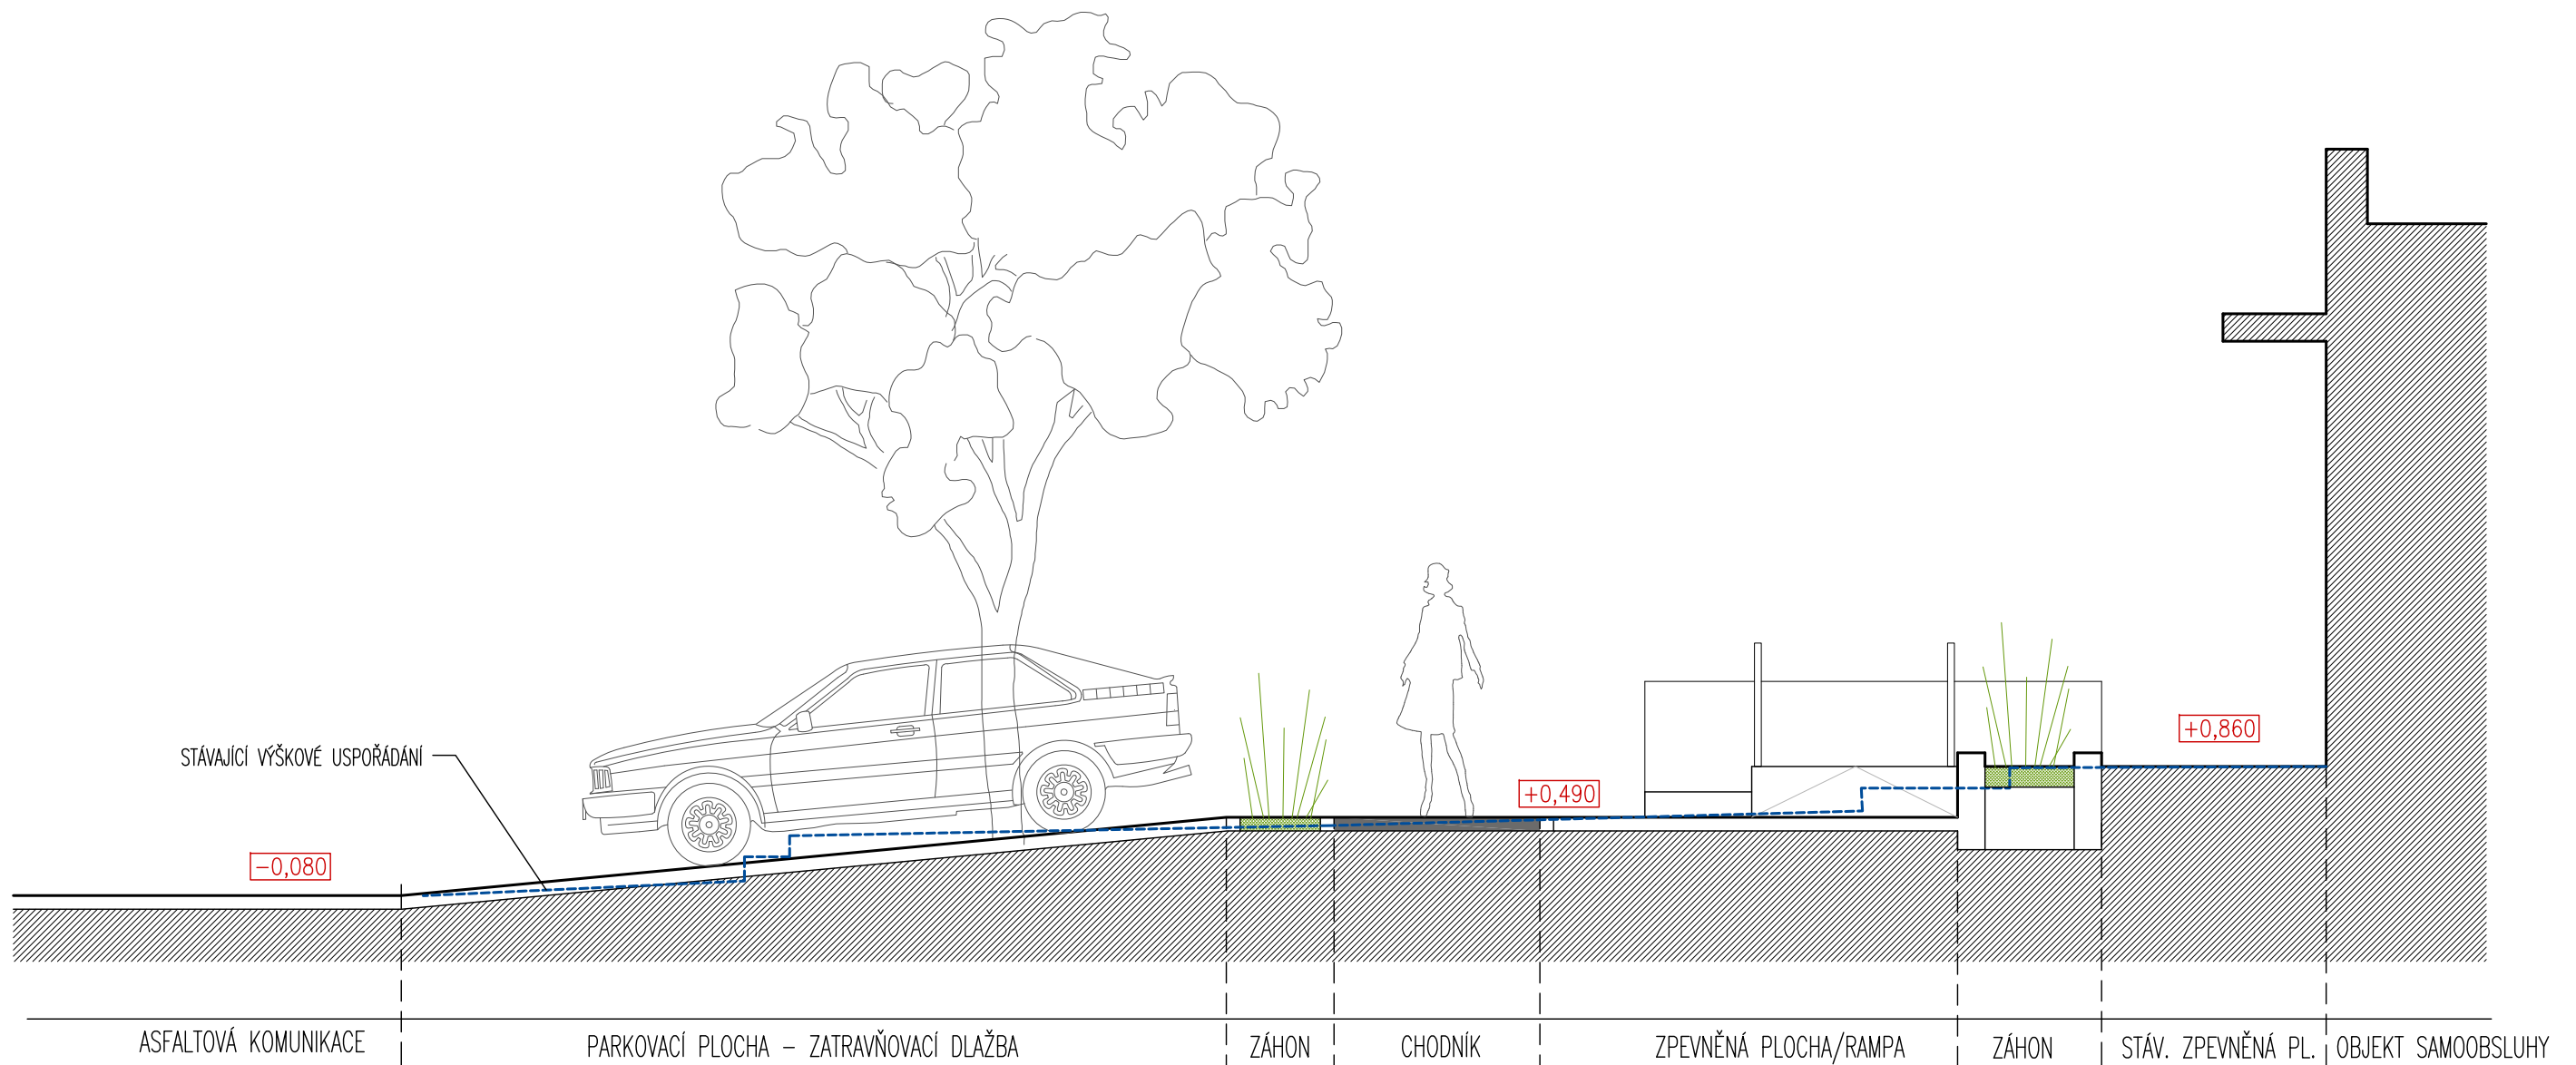

NÁZEV AKCE: ÚPRAVY PROSTORU na parc. č. st. 56/1 a parc. č. 1491/1 Písková Lhota, k.ú. Písková Lhota	 atelier 322 s.r.o. Pražská 108 Kostelec nad Černými lesy korespondenční adresa: Ve Smřdínách 322, 281 66 Jevany www.atelier322.cz
INVESTOR: obec Písková Lhota	
ZODPOVĚDNÝ PROJEKTANT: Ing. arch. Tomáš Kužel	DATUM: 3/2024
VYPRACOVAL: Ing. arch. Dana Matoušová Ing. arch. Michaela Kuželová	STUPEŇ PROJEKTOVÉ DOKUMENTACE: studie
OBSAH: ŘEZ - NÁVRH	MĚŘÍTKO: 1:75 Č. VÝKRESU: 5



NÁZEV AKCE: ÚPRAVY PROSTORU na parc. č. st. 56/1 a parc. č. 1491/1 Písková Lhota, k.ú. Písková Lhota		 atelier 322 s.r.o. Pražská 108 Kostelec nad Černými lesy korespondenční adresa: Ve Smřínách 322, 281 66 Jevany www.atelier322.cz	
INVESTOR: obec Písková Lhota			
ZODPOVĚDNÝ PROJEKTANT: Ing. arch. Tomáš Kužel		DATUM: 3/2024	
VYPRACOVAL: Ing. arch. Dana Matoušová Ing. arch. Michaela Kuželová		STUPEŇ PROJEKTOVÉ DOKUMENTACE: studie	
OBSAH: MODEL - NADHLEDOVÁ PERSPEKTIVA		MĚŘÍTKO:	Č. VÝKRESU: 6



SOUČASNÝ STAV



NÁVRH

NÁZEV AKCE: ÚPRAVY PROSTORU na parc. č. st. 56/1 a parc. č. 1491/1 Písková Lhota, k.ú. Písková Lhota		 atelier 322 Pražská 108 Kostelec nad Černými lesy korespondenční adresa: Ve Smřínách 322, 281 66 Jevany www.atelier322.cz	atelier 322 s.r.o.	
INVESTOR: obec Písková Lhota			Pražská 108 Kostelec nad Černými lesy korespondenční adresa: Ve Smřínách 322, 281 66 Jevany www.atelier322.cz	
ZODPOVĚDNÝ PROJEKTANT: Ing. arch. Tomáš Kužel		DATUM:		3/2024
VYPRACOVAL: Ing. arch. Dana Matoušová Ing. arch. Michaela Kuželová		STUPEŇ PROJEKTOVÉ DOKUMENTACE:		studie
OBSAH: PERSPEKTIVY - STAV / NÁVRH		MĚŘÍTKO:		Č. VÝKRESU: 7



NÁZEV AKCE: ÚPRAVY PROSTORU na parc. č. st. 56/1 a parc. č. 1491/1 Písková Lhota, k.ú. Písková Lhota		atelier 322 atelier 322 s.r.o. Pražská 108 Kostelec nad Černými lesy korespondenční adresa: Ve Smřínách 322, 281 66 Jevany www.atelier322.cz	
INVESTOR: obec Písková Lhota			
ZODPOVĚDNÝ PROJEKTANT: Ing. arch. Tomáš Kužel		DATUM: 3/2024	
VYPRACOVAL: Ing. arch. Dana Matoušová Ing. arch. Michaela Kuželová		STUPEŇ PROJEKTOVÉ DOKUMENTACE: studie	
OBSAH: PERSPEKTIVY		MĚŘÍTKO:	Č. VÝKRESU: 8



obloukový stojan na kola



typová lavička s opěradlem (MMCité)



okrasný záhon pod stromem



zatravňovací dlažba



okrasný záhon

NÁZEV AKCE: ÚPRAVY PROSTORU na parc. č. st. 56/1 a parc. č. 1491/1 Písková Lhota, k.ú. Písková Lhota		 atelier 322 atelier 322 s.r.o. Pražská 108 Kostelec nad Černými lesy korespondenční adresa: Ve Smřínách 322, 281 66 Jevany www.atelier322.cz	
INVESTOR: obec Písková Lhota			
ZODPOVĚDNÝ PROJEKTANT: Ing. arch. Tomáš Kužel		DATUM: 3/2024	
VYPRACOVAL: Ing. arch. Dana Matoušová Ing. arch. Michaela Kuželová		STUPEŇ PROJEKTOVÉ DOKUMENTACE: studie	
OBSAH: PRVKY		MĚŘÍTKO:	Č. VÝKRESU: 9